


NYUGATI HOMLOKZAT
M=1:50

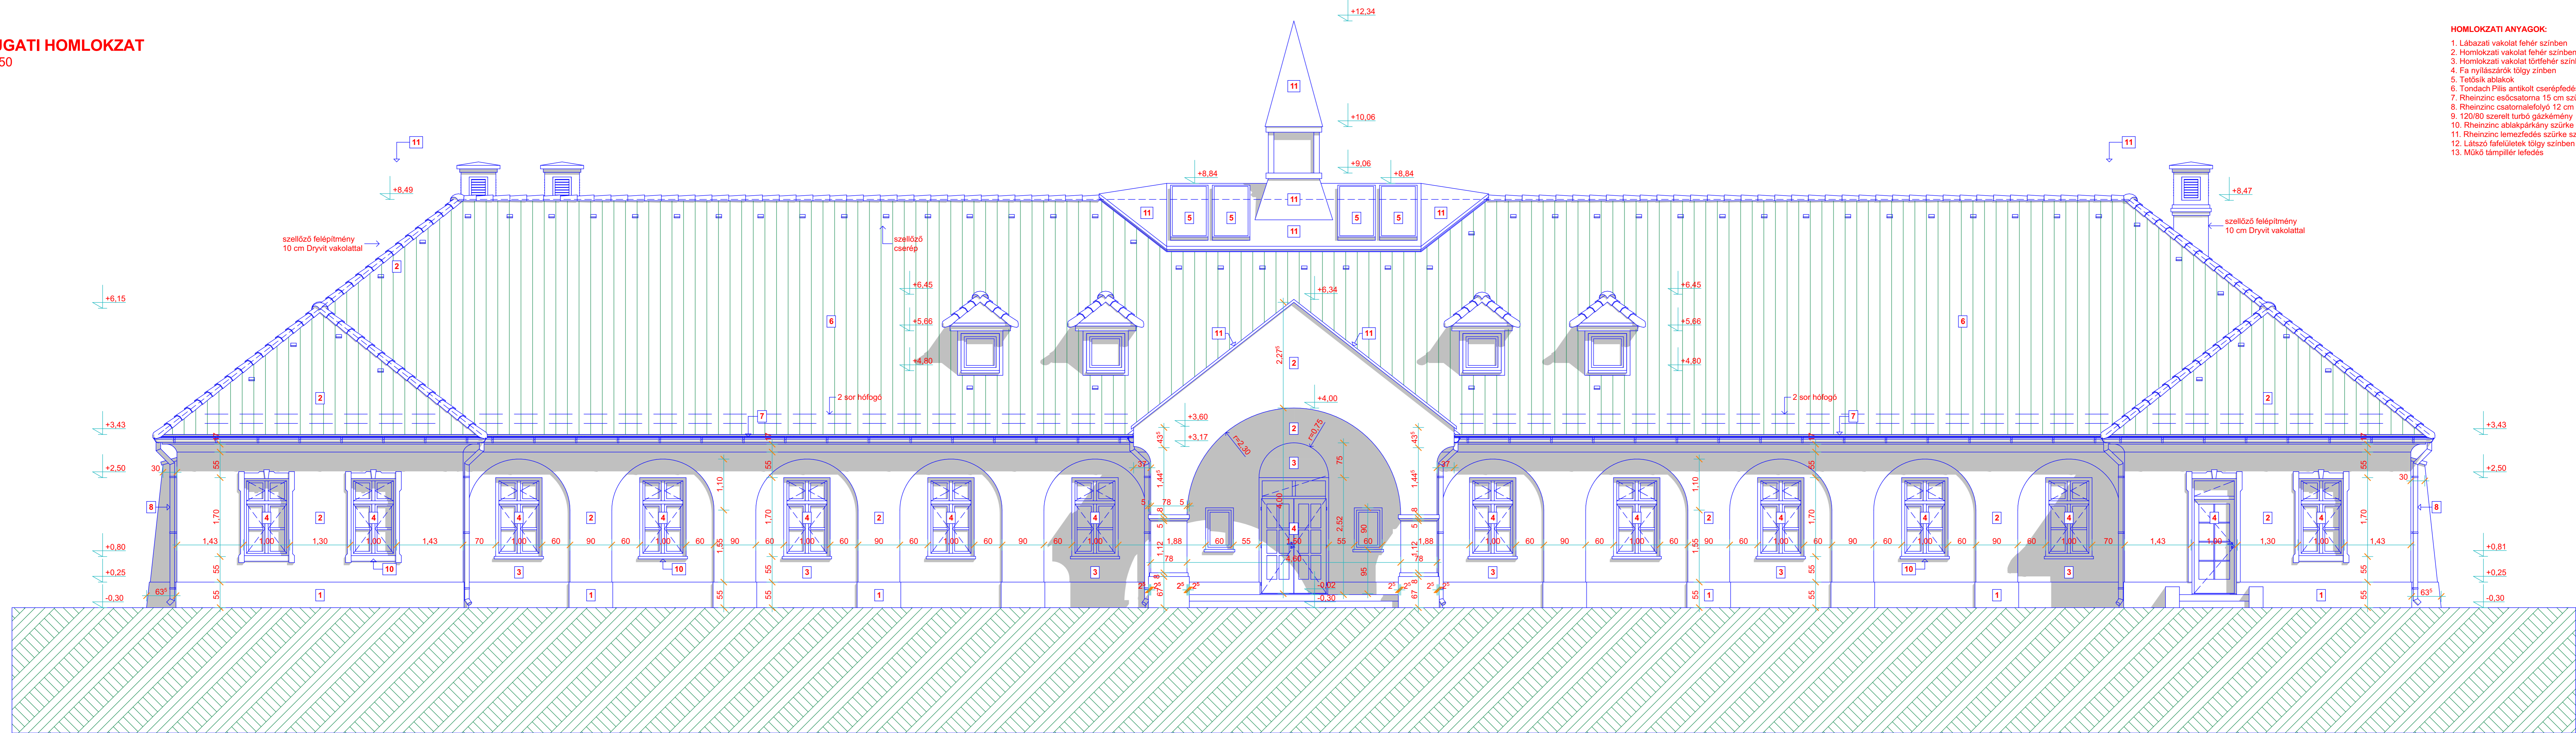

- HOMLOKZATI ANYAGOK:**
1. Lábazati vakolat fehér színben
 2. Homlokzati vakolat fehér színben
 3. Homlokzati vakolat törtfehér színben
 4. Fa nyílászárók tölgy színben
 5. Tetősík ablakok
 6. Tondach Pils antikoll cserépfedés
 7. Rheinzinc esőcsatorna 15 cm szürke színben
 8. Rheinzinc csatornalefolyó 12 cm szürke színben
 9. 120/80 szerelt turbó gázkémény
 10. Rheinzinc ablakpárkány szürke színben
 11. Rheinzinc lemezfedés szürke színben
 12. Látszó fafelületek tölgy színben
 13. Műkö támpillér lefedés

±0,00 m = 96,60 mBf

| | |
|---|--|
| ÉPÍTETŐ: Nemzeti Ménesbirtok és Tangazdaság Zrt. 5820 Mezőhegyes, Kozma Ferenc u. 30. | FELELŐS TERVEZŐ: PARONAI PROJEKT Kft. Enkővári & Pásov 08001 Szovátka Tel. (20) 9255-887 E-mail: paronai.projekt@gmail.com |
| ÉPÍTÉS HELYE: Mezőhegyes külterület hrsz:0454/8 | ÉPÍTÉSZ TERVEZŐ: Paronai István ökl. építészmérnök E-05-0096 |
| PROJEKT MEGNEVEZÉSE: Tehendészeti telephely korszerűsítése | TÖRZSSZÁM: PP-092-17/m |
| ÉPÜLET MEGNEVEZÉSE: 3. Irodaház módosítás | DATUM: 2017.09. hó |
| RAJZ MEGNEVEZÉSE: NYUGATI HOMLOKZAT | LEPTÉK: 1:50 |
| | RAJZSZÁM: E-13 |
| | TERVFAJTA: Mod. eng. terv |